
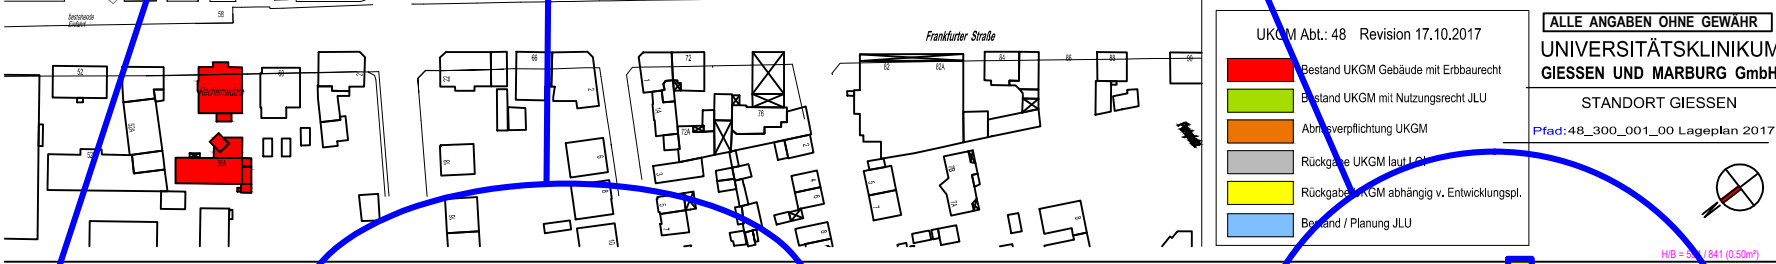


# Anlage 5 - Fremdfirmenparkplätze GB Technik & Bau

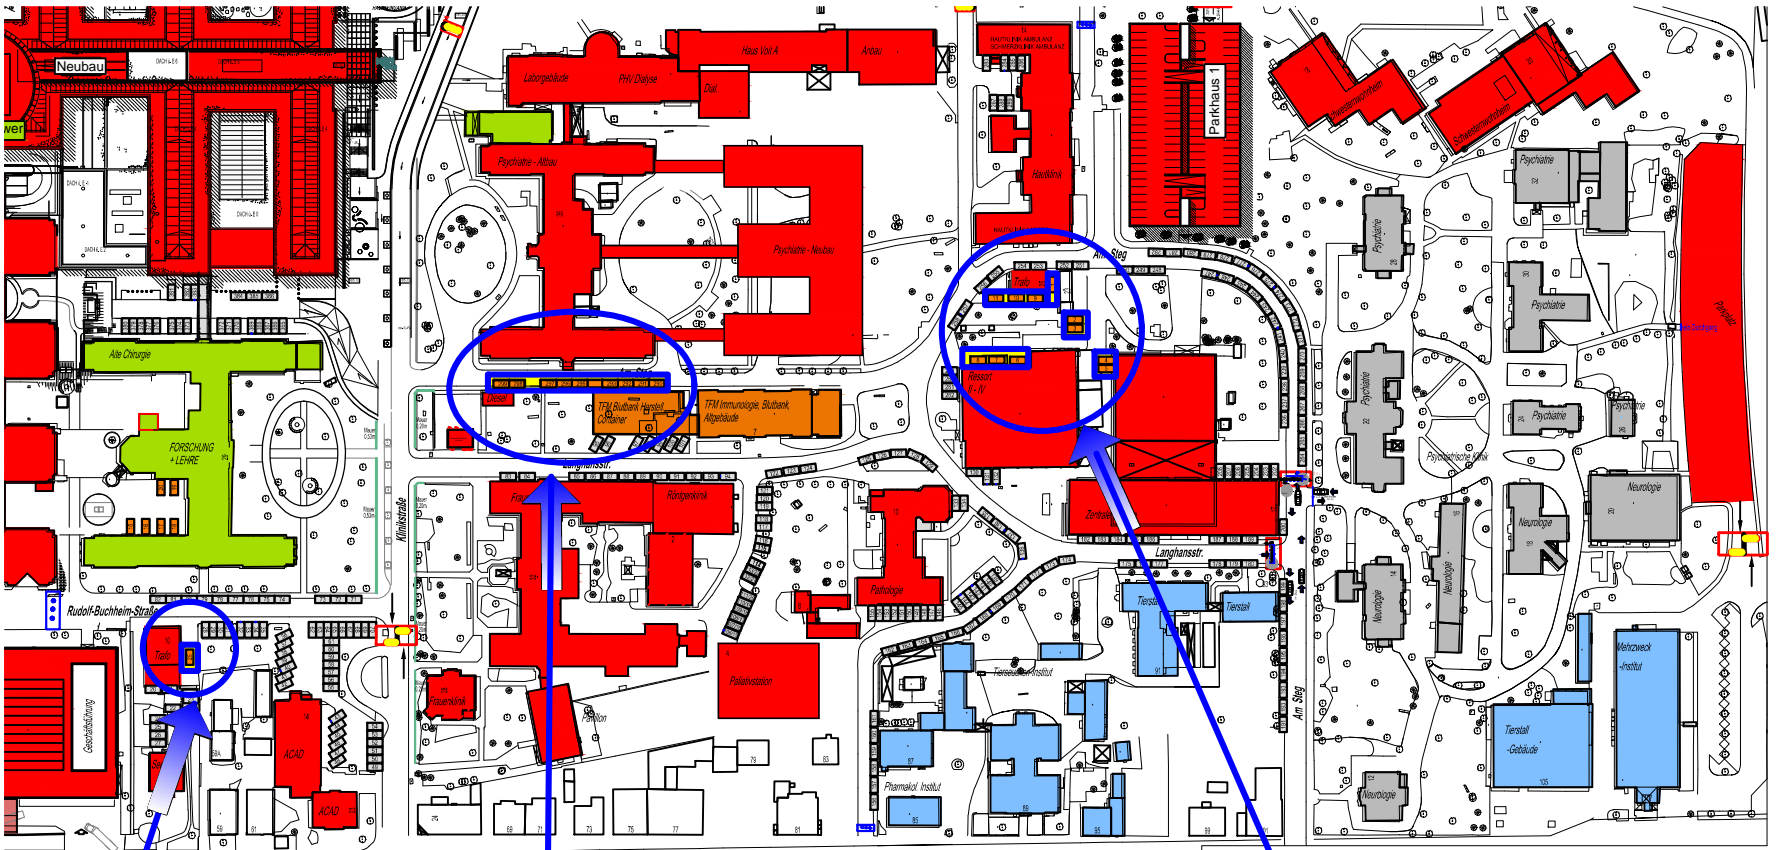

UKGM Abt.: 48 Revision 17.10.2017

**ALLE ANGABEN OHNE GEWÄHR**  
**UNIVERSITÄTSKLINIKUM**  
**GIESSEN UND MARBURG GmbH**

STANDORT GIESSEN  
 Pfad: 48\_300\_001\_00 Lageplan 2017

- Bestand UKGM Gebäude mit Erbbaurecht
- Bestand UKGM mit Nutzungsrecht JU
- Abtragsverpflichtung UKGM
- Rückgabe UKGM laut L.G.
- Rückgabe UKGM abhängig v. Entwicklun.gspl.
- Bestand / Planung JU

HB - 1 / 841 (0.50m²)

28

299 | 298 | 297 | 296 | 295 | 294 | 293 | 292 | 291 | 290

